


AM KUPFERHAMMER 36

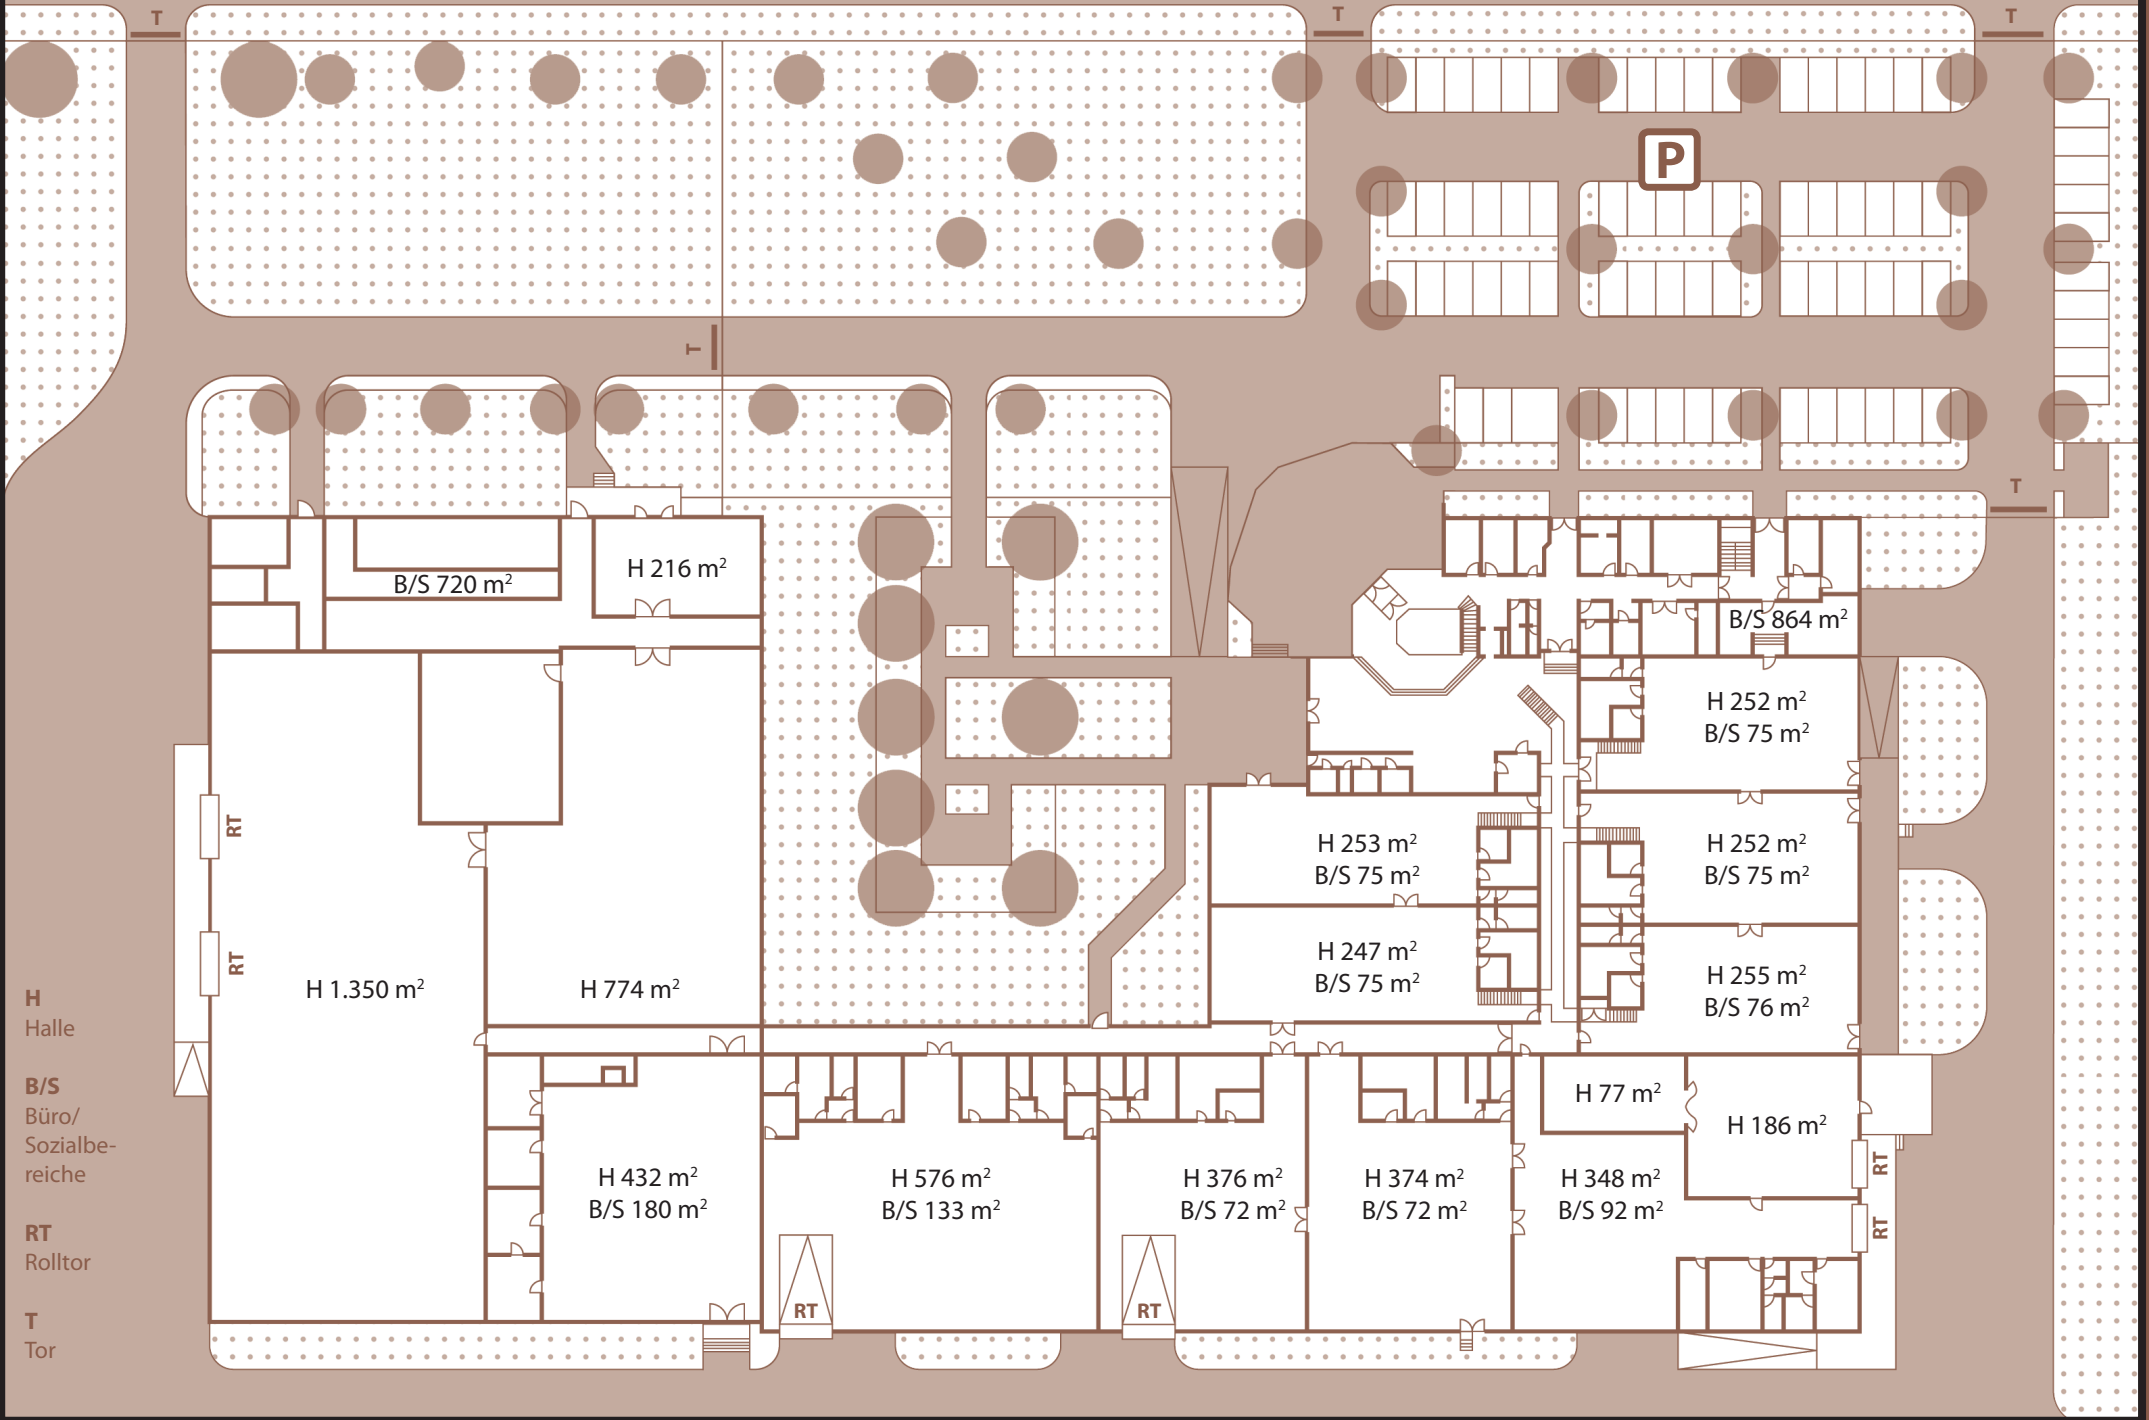

H
Halle

B/S
Büro/
Sozialbe-
reiche

RT
Rolltor

T
Tor